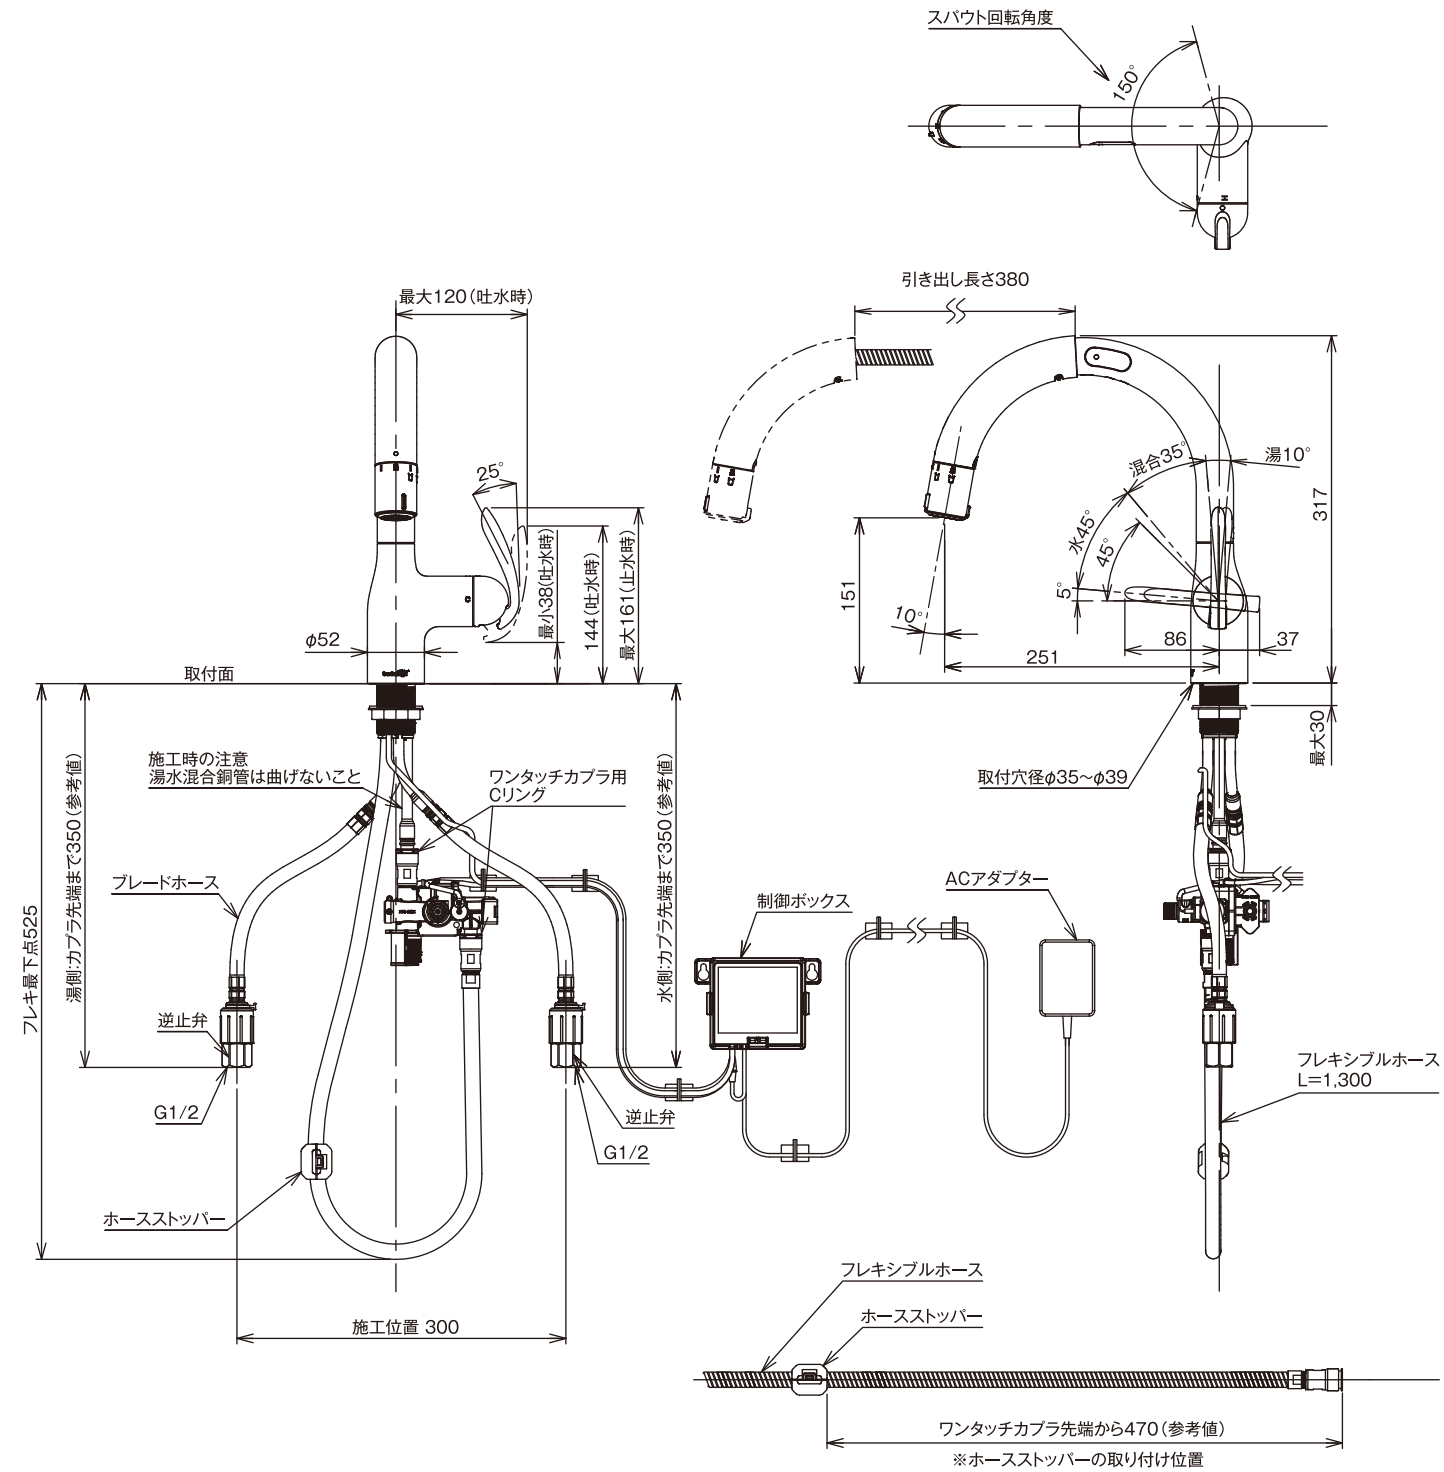施工図 | 図面品番:LC122BN／LC122BH［寒］ （単位:mm）